



SECCION 1

Esc. 1:100

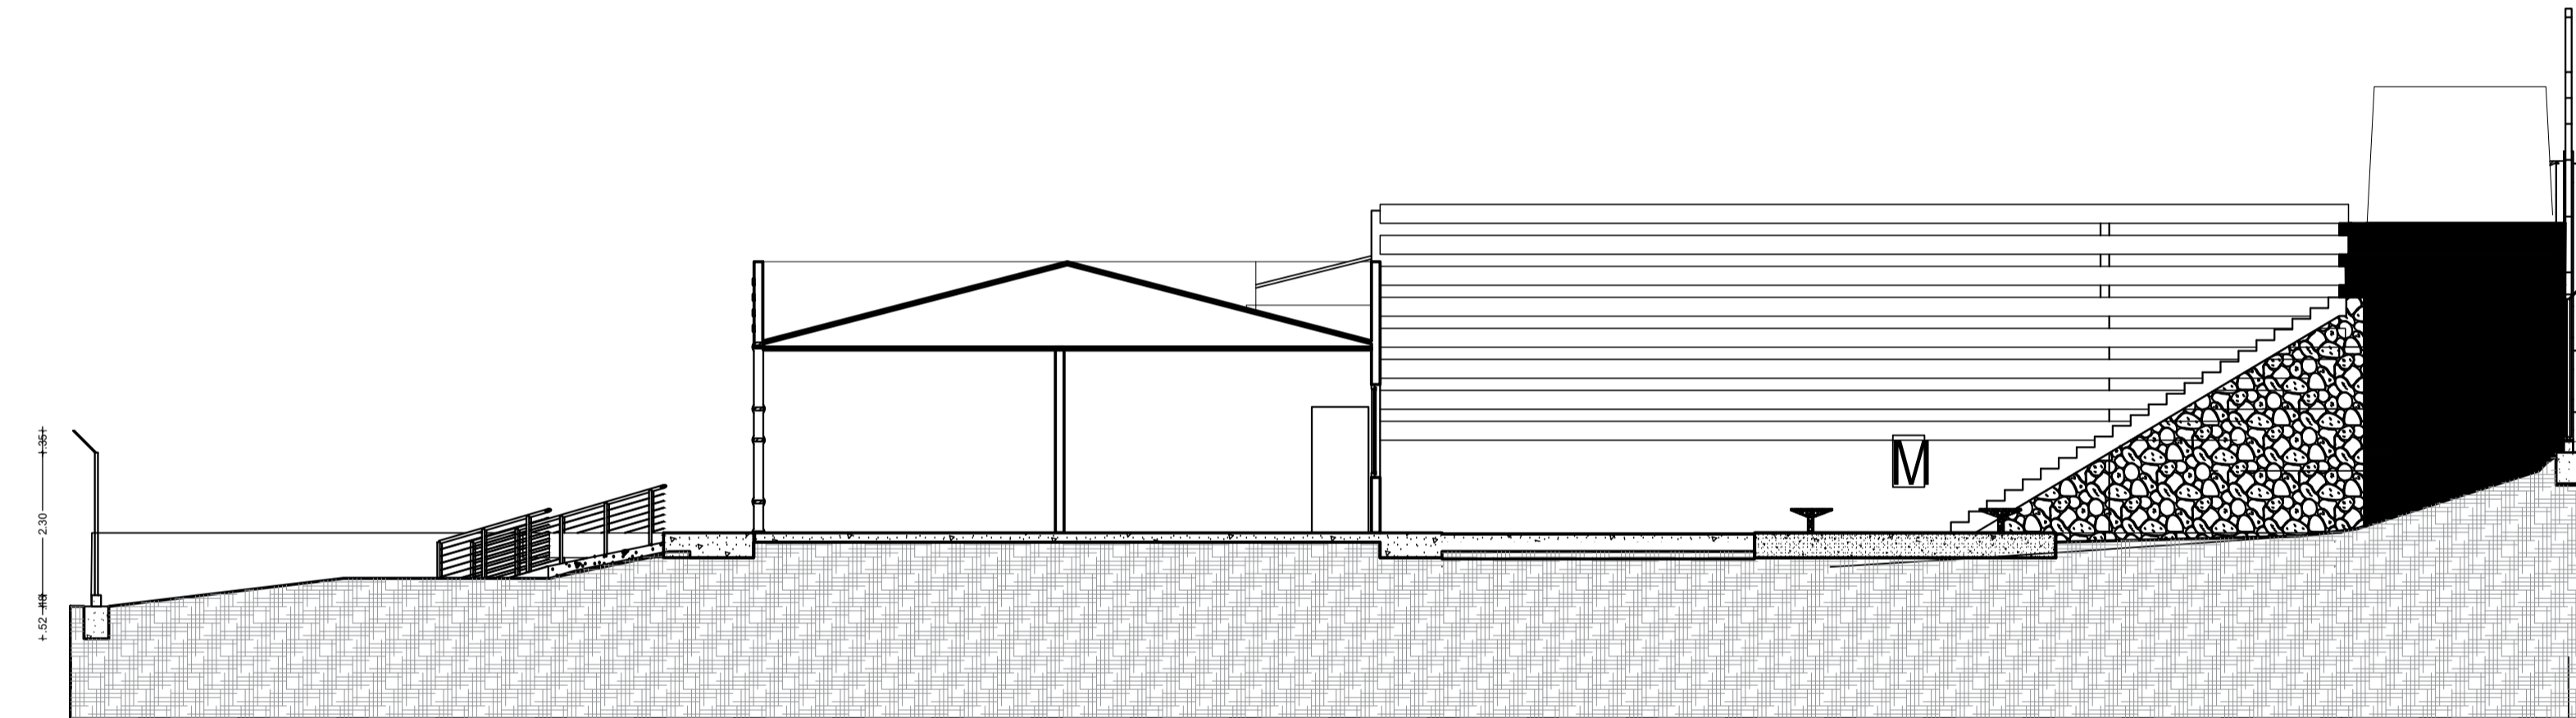

SECCION 2

Esc. 1:100

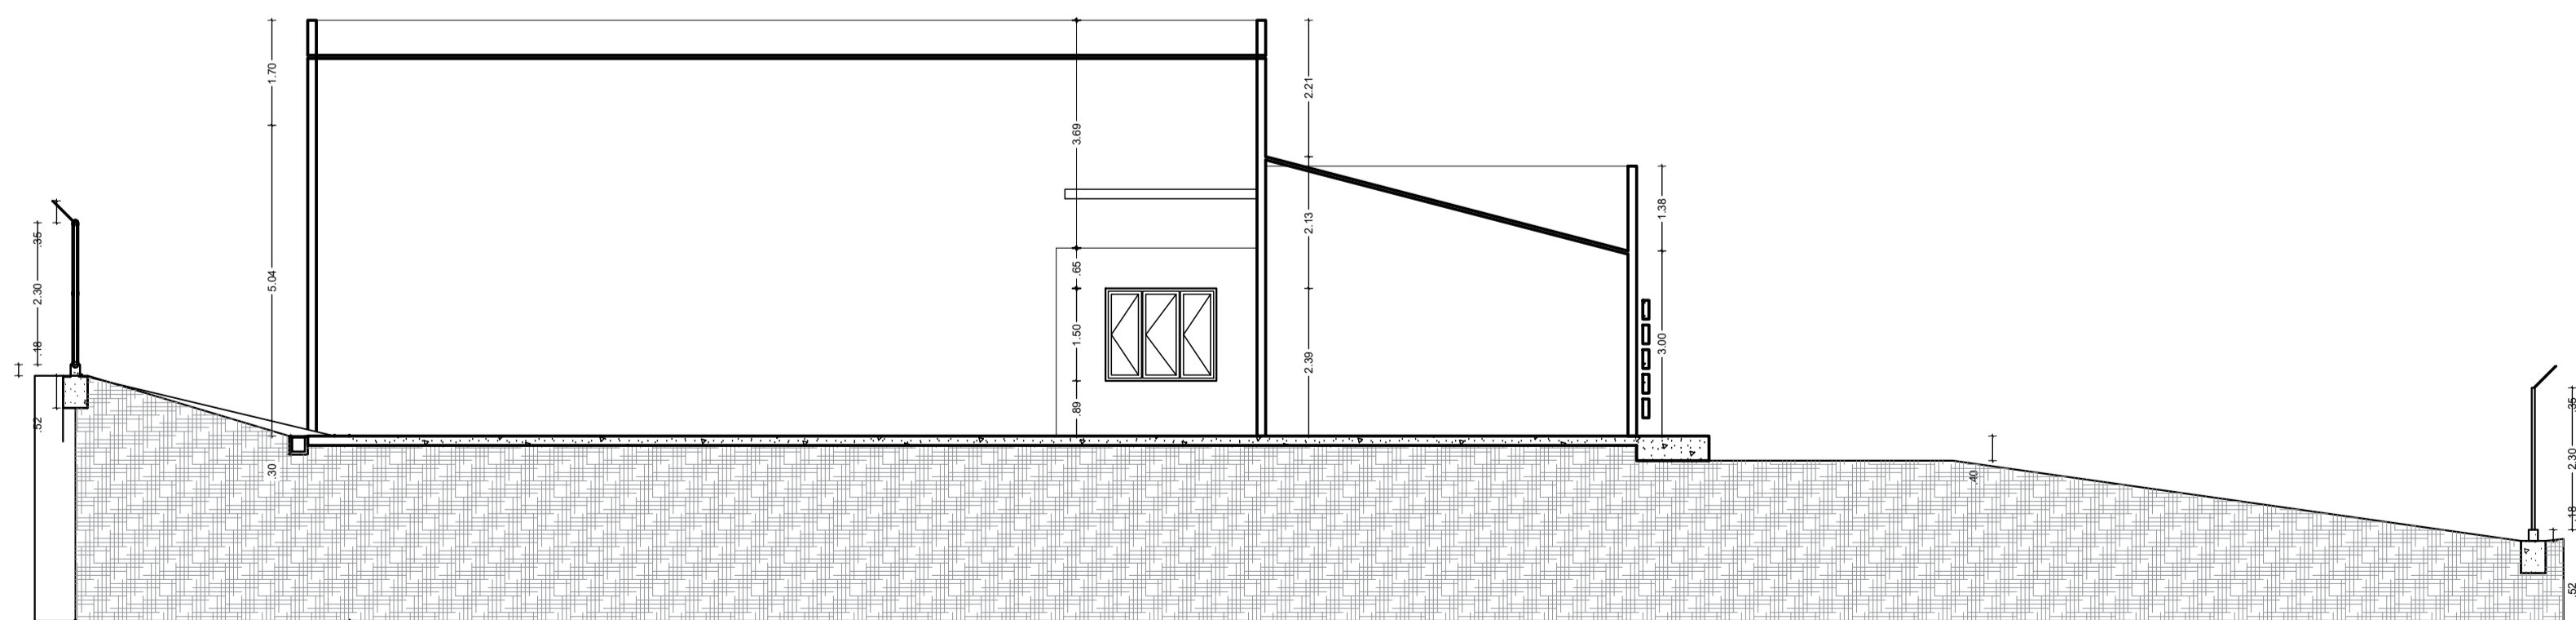

SECCION 3

Esc. 1:100

<b>ENTIDAD CONTRATANTE:</b>	
	
<b>PROYECTO:</b>	
"CONSTRUCCIÓN DE LABORATORIOS Y OFICINAS DE IBMETRO REGIONAL SUCRE"	
<b>UBICACION:</b>	
DEPARTAMENTO:	CHUQUISACA
MUNICIPIO:	SUCRE
ZONA:	LAJASTAMBO
<b>PLANO DE UBICACIÓN</b>	
	
<b>ESPECIALIDAD:</b>	
<b>DISEÑO ARQUITECTONICO</b>	
<b>CONTENIDO:</b>	
<b>PLANO DE CORTES</b>	
<b>ESCALA:</b>	
1:100	
<b>FECHA:</b>	
LA PAZ, MARZO/2019	
<b>CODIGO:</b>	<b>NUMERO DE PLANO:</b>
Arq. 002	2 de 5
<b>RESPONSABLE:</b>	<b>FIRMA PROFESIONAL</b>