


ELEVACION 1

Esc. 1:100

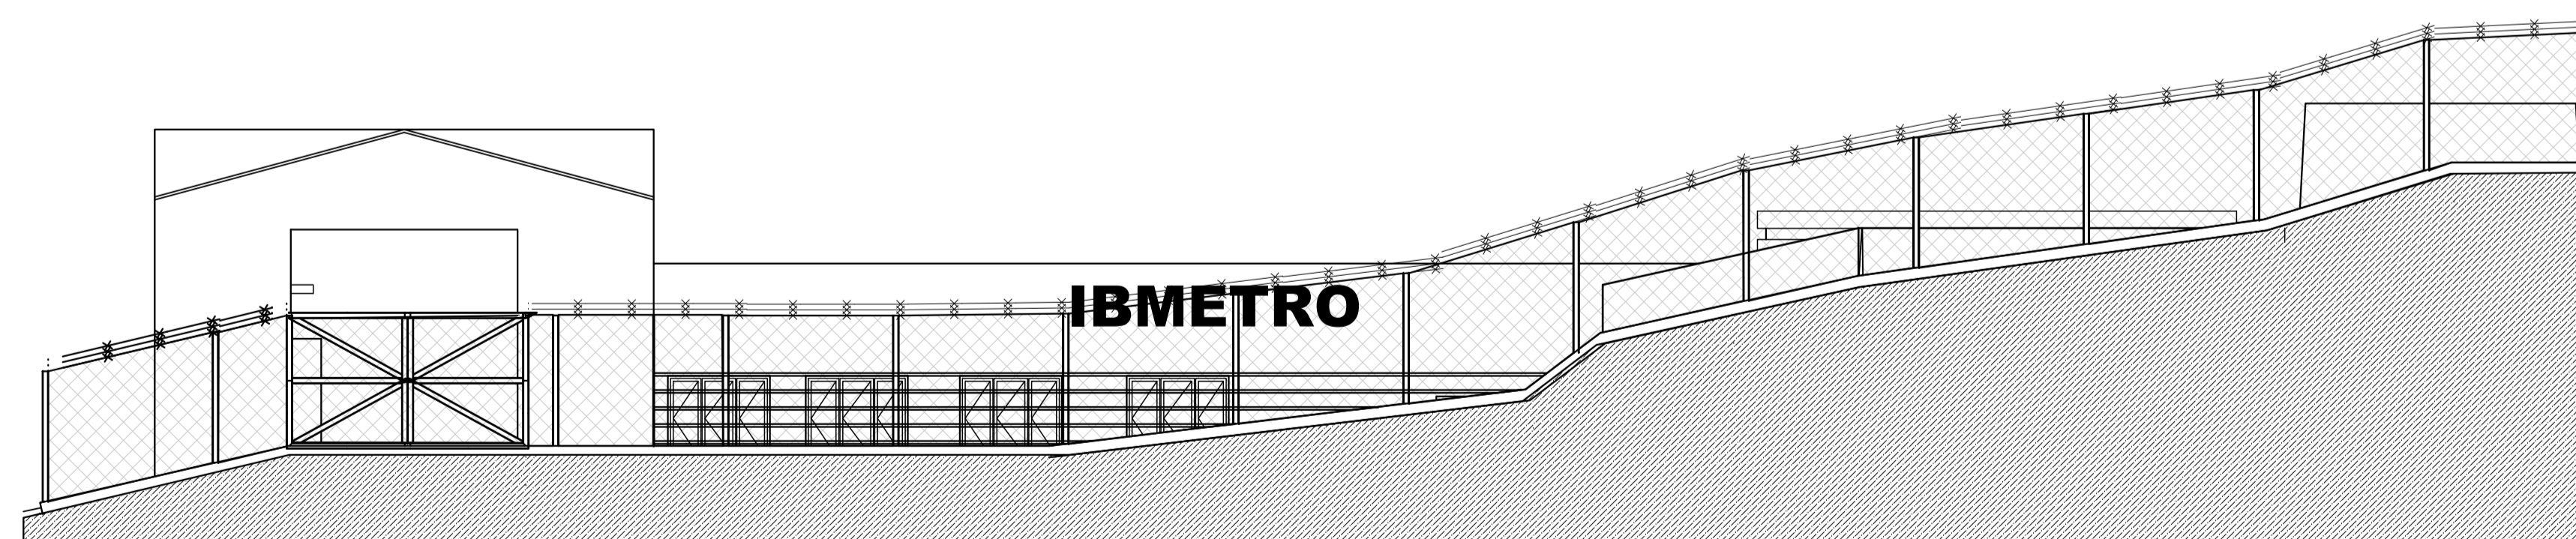

ELEVACION 2

Esc. 1:100

ENTIDAD CONTRATANTE:	
	
PROYECTO:	
"CONSTRUCCIÓN DE LABORATORIOS Y OFICINAS DE IBMETRO REGIONAL SUCRE"	
UBICACION:	
DEPARTAMENTO:	CHUQUISACA
MUNICIPIO:	SUCRE
ZONA:	LAJASTAMBO
PLANO DE UBICACIÓN	
	
ESPECIALIDAD:	
DISEÑO ARQUITECTONICO	
CONTENIDO:	
PLANO DE ELEVACIONES	
ESCALA:	
1:100	
FECHA:	
LA PAZ, MARZO/2019	
CODIGO:	NUMERO DE PLANO:
Arq. 004	4 de 5
RESPONSABLE:	FIRMA PROFESIONAL