



1	2	3	4
5	6	7	8

Escala: 1:100
 Formato: A3
 Fecha: 03/21 - Carlos Torres
 Auto: AutoCAD - Carlos Torres
 Proyecto: 10000

Plano 1

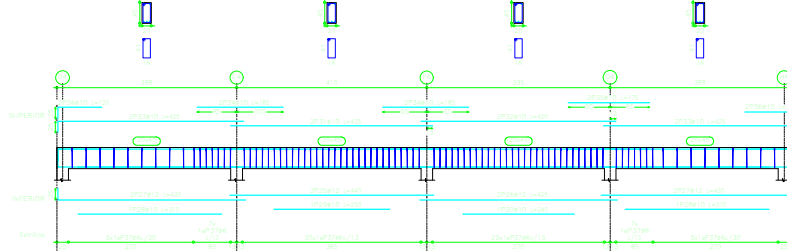


Plano 1

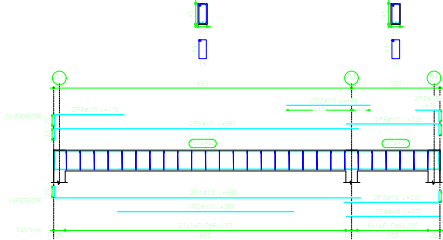

1	2	
---	---	---	---	---	---	---	---	---	----	----	-----

Plano 2

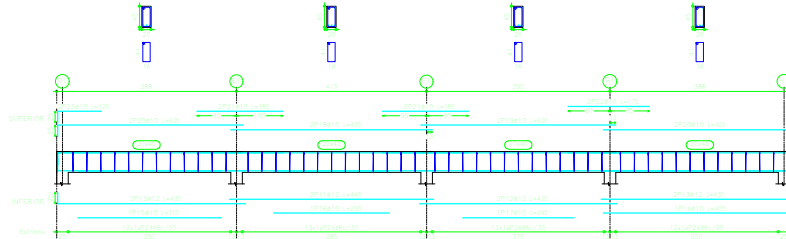

Escala: 1:100
 Formato: A3
 Fecha: 03/21 - Carlos Torres
 Auto: AutoCAD - Carlos Torres
 Proyecto: 10000

ENTIDAD CONTRATANTE:



PROYECTO:

"CONSTRUCCIÓN LABORATORIOS
IBMETRO SUCRE"

UBICACION:

SUCRE - BOLIVIA
PLANO DE UBICACIÓN



ESPECIALIDAD:

ESTRUCTURAS

CONTENIDO:

VIGAS NIVEL 4+00

ESCALA:

1:100

FECHA:

LA PAZ, MARZO/2019

CODIGO: NUMERO DE PLANO:

VIGAS 8 de 10

RESPONSABLE: FIRMA PROFESIONAL